


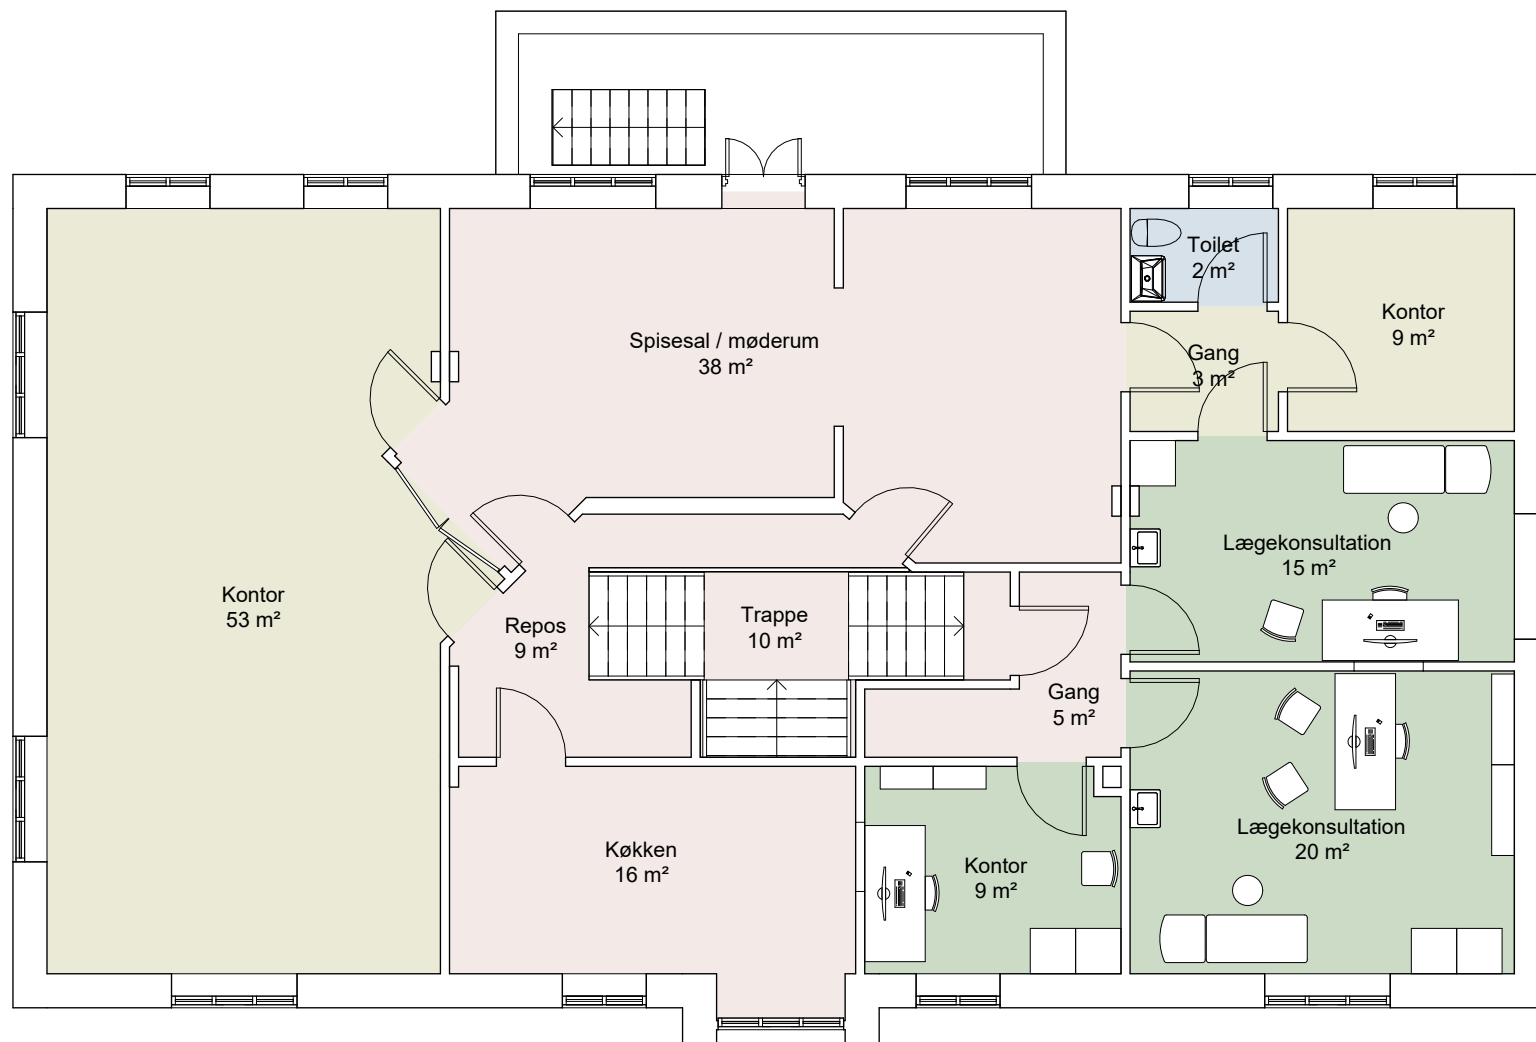

Rumoversigt

- Andre lejemål
- Fællesareal
- Mulig udvidelse af lægehus
- Toilet

EGEBJERG LÆGEHUS

Bygherre: -
 Projektadresse: Glostrupvej 13D, 4500 Nykøbing Sj.
 Dato: 2025.02.11

1. SAL

BIRKENDORF ♦ ARKITEKTER

Havnegade 4, 1. sal
 4300 Holbæk
 Tlf: 72 20 70 44
 CVR: 34 71 63 58
www.birkendorf.dk

