


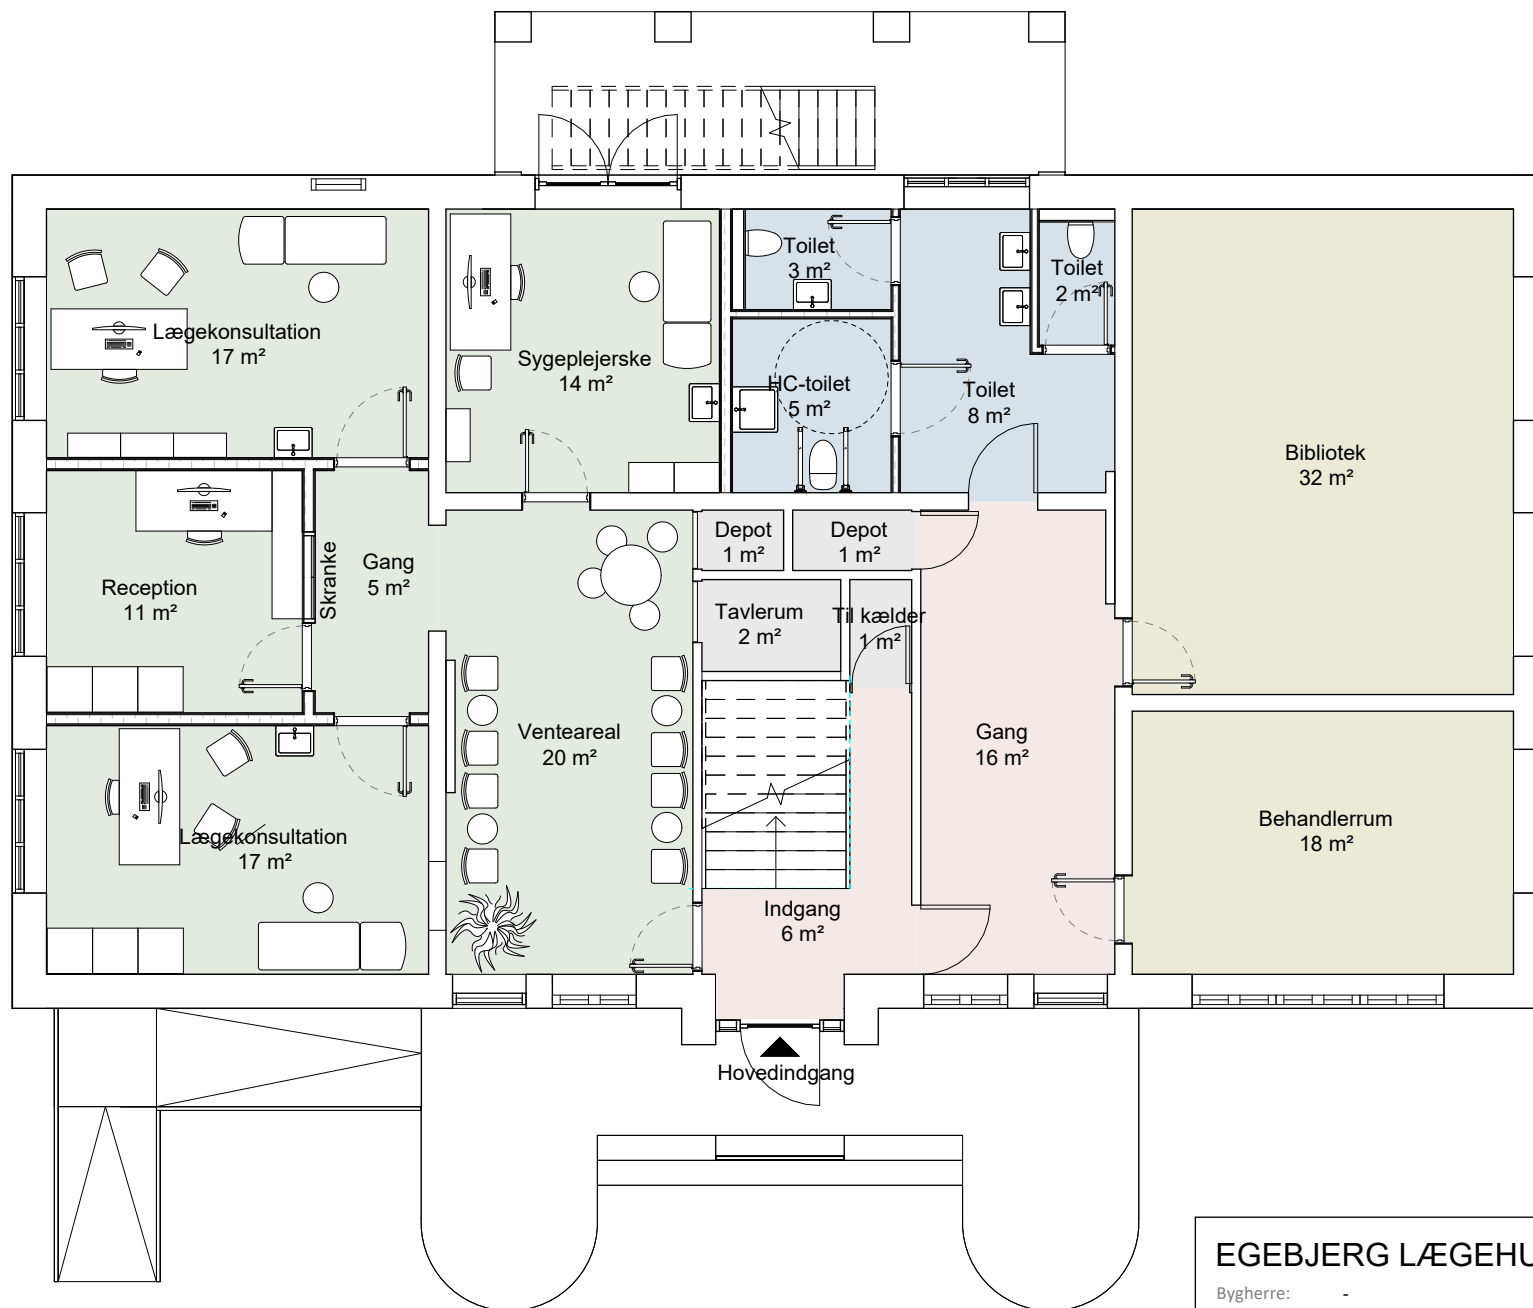

## Rumoversigt

- Andre lejemål
- Fællesareal
- Nyt lægehus
- Sekundære rum
- Toilet

## EGEBJERG LÆGEHUS

Bygherre: -  
 Projektadresse: Glostrupvej 13D, 4500 Nykøbing Sj.  
 Dato: 2025.02.11

## STUEPLAN

## BIRKENDORF ♦ ARKITEKTER

Havnegade 4, 1. sal  
 4300 Holbæk  
 Tlf: 72 20 70 44  
 CVR: 34 71 63 58  
[www.birkendorf.dk](http://www.birkendorf.dk)

